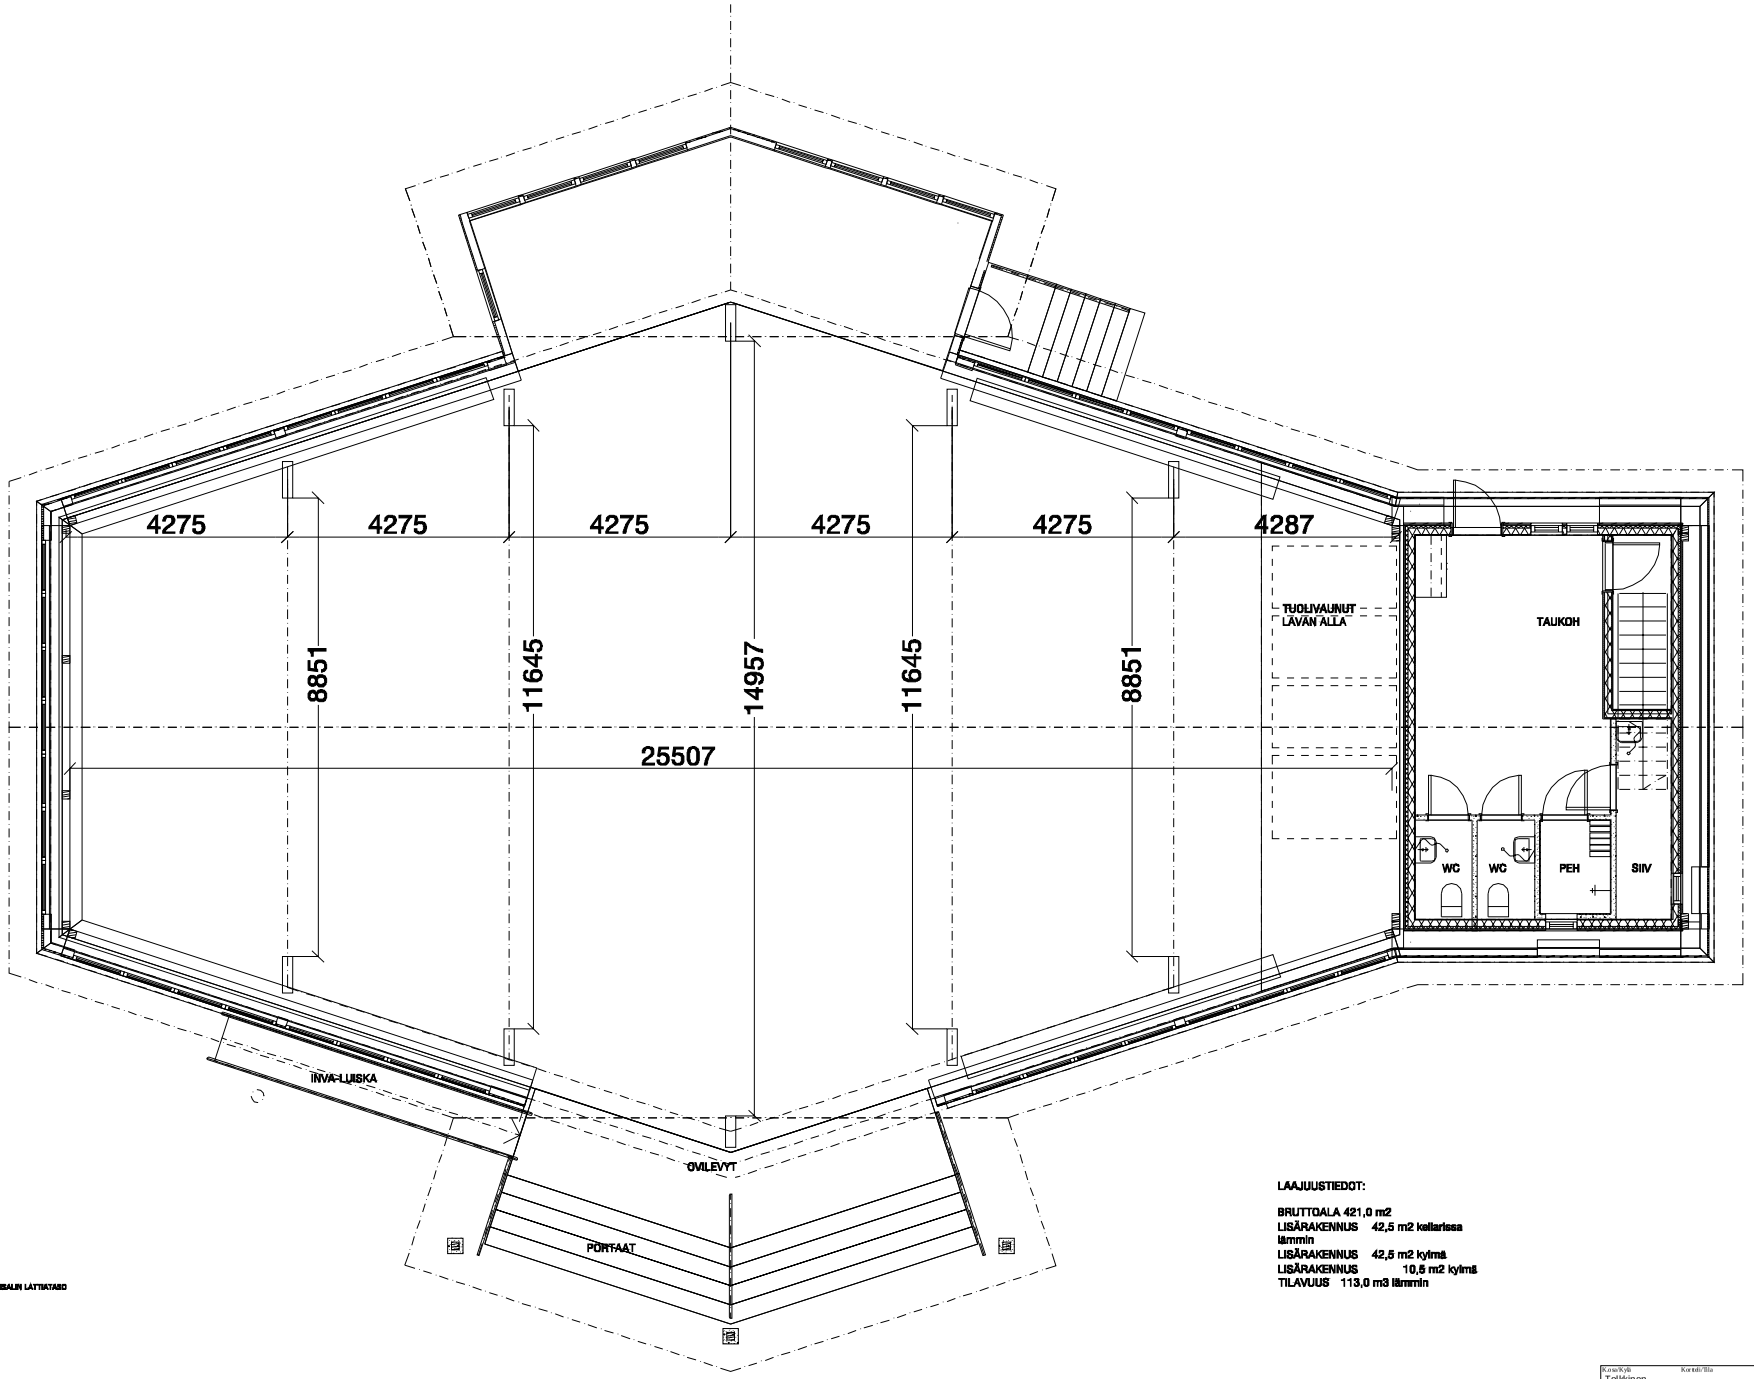

TANSSISALIN LATTIATASO

LAAJUUSTIEDOT:

BRUTTOALA 421,0 m2
LISÄRAKENNUS 42,5 m2 kellarissa lämmin
LISÄRAKENNUS 42,5 m2 kylmä
LISÄRAKENNUS 10,5 m2 kylmä
TILAVUUS 113,0 m3 lämmin

Kunta/Kylä: Tolkkinen — Kortti/Tila — Tontti/Rno: 20:107	Viranomaisen arkistointimerkintöjä varten
Rakennuspaikan nimi: LISÄRAKENNUS	Piirustuksiin: TYÖPIIR — Jaksa.no
Rakennuskohteen nimi ja osoite: Tanssilava 06750 TOLKKINEN	Piirustuksen sisältö: POHJA 1 KERROS — Mittakaavat: 1:100
Suunnittelijan nimi, päivämäärä ja allekirjoitus: ARKKITEHTUURITOIMISTO LAUNOS OY Vuorikatu 11 puh:019-5246166 06100 PORVOO 11.10.2004 Aarne Launos arkkit.SAFA	Suunnitelmalle, työn numero ja piirustuksen numero: ARK 496-202 — Muutos: -